

002	9.5 ZL WHG
1.1 Hauptnutzfläche	280.4 m²
Total	280.4 m²

003	Joker Zimmer
1.1 Hauptnutzfläche	30.6 m²
Total	30.6 m²

004	Gewerbe
1.1 Hauptnutzfläche	59.3 m²
Total	59.3 m²

005	4.5 ZL WHG
1.1 Hauptnutzfläche	101.9 m²
1.2 Nebennutzfläche	55.9 m²
Total	157.3 m²



001	15.5 ZL Cluster WHG
1.1 Hauptnutzfläche	404.4 m²
1.2 Nebennutzfläche	6.0 m²
Total	410.4 m²

011	2.5 ZL WHG
1.1 Hauptnutzfläche	73.9 m²
1.2 Nebennutzfläche	24.7 m²
Total	108.6 m²


010	2.5 ZL WHG
1.1 Hauptnutzfläche	68.5 m²
1.2 Nebennutzfläche	27.4 m²
Total	95.9 m²

009	2.5 ZL WHG
1.1 Hauptnutzfläche	65.8 m²
1.2 Nebennutzfläche	36.6 m²
Total	102.4 m²


008	1.5 ZL WHG
1.1 Hauptnutzfläche	43.1 m²
1.2 Nebennutzfläche	12.9 m²
Total	56.0 m²

007	2.5 ZL WHG
1.1 Hauptnutzfläche	65.1 m²
1.2 Nebennutzfläche	30.0 m²
Total	95.0 m²

006	5.5 ZL WHG
1.1 Hauptnutzfläche	109.4 m²
1.2 Nebennutzfläche	66.1 m²
Total	177.4 m²

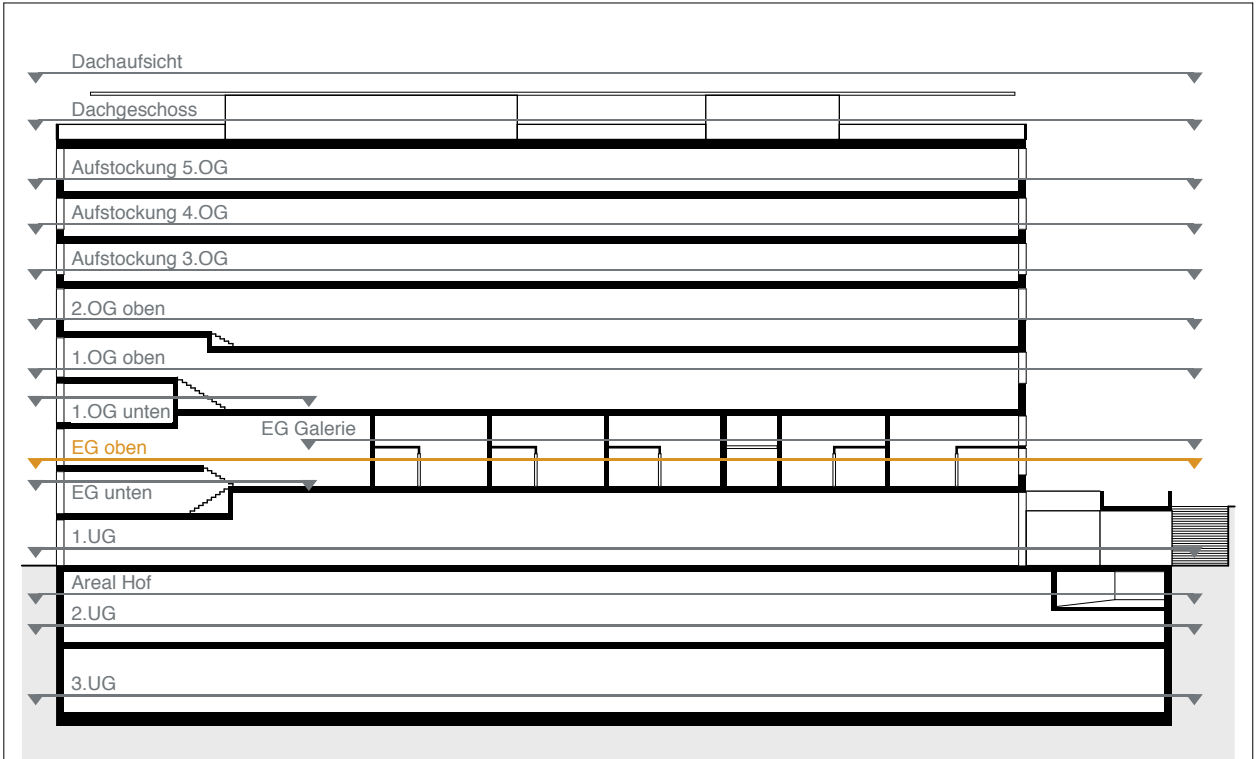

ÜBERSICHTSPLAN

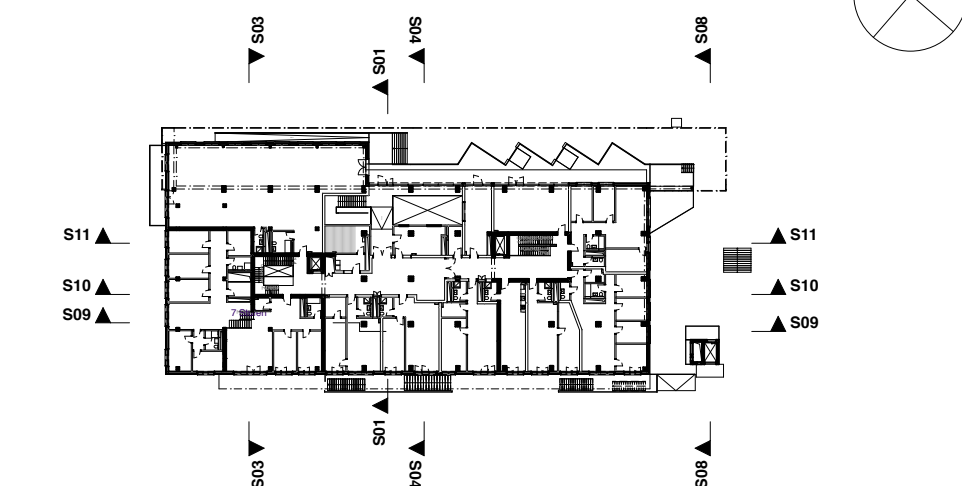

BHSF




BAUWERK Aufstockung und Umnutzung
Güterstrasse 8

MASSTAB 1:100

DATUM 08.10.19

PLANTITEL EG Oben Endzustand

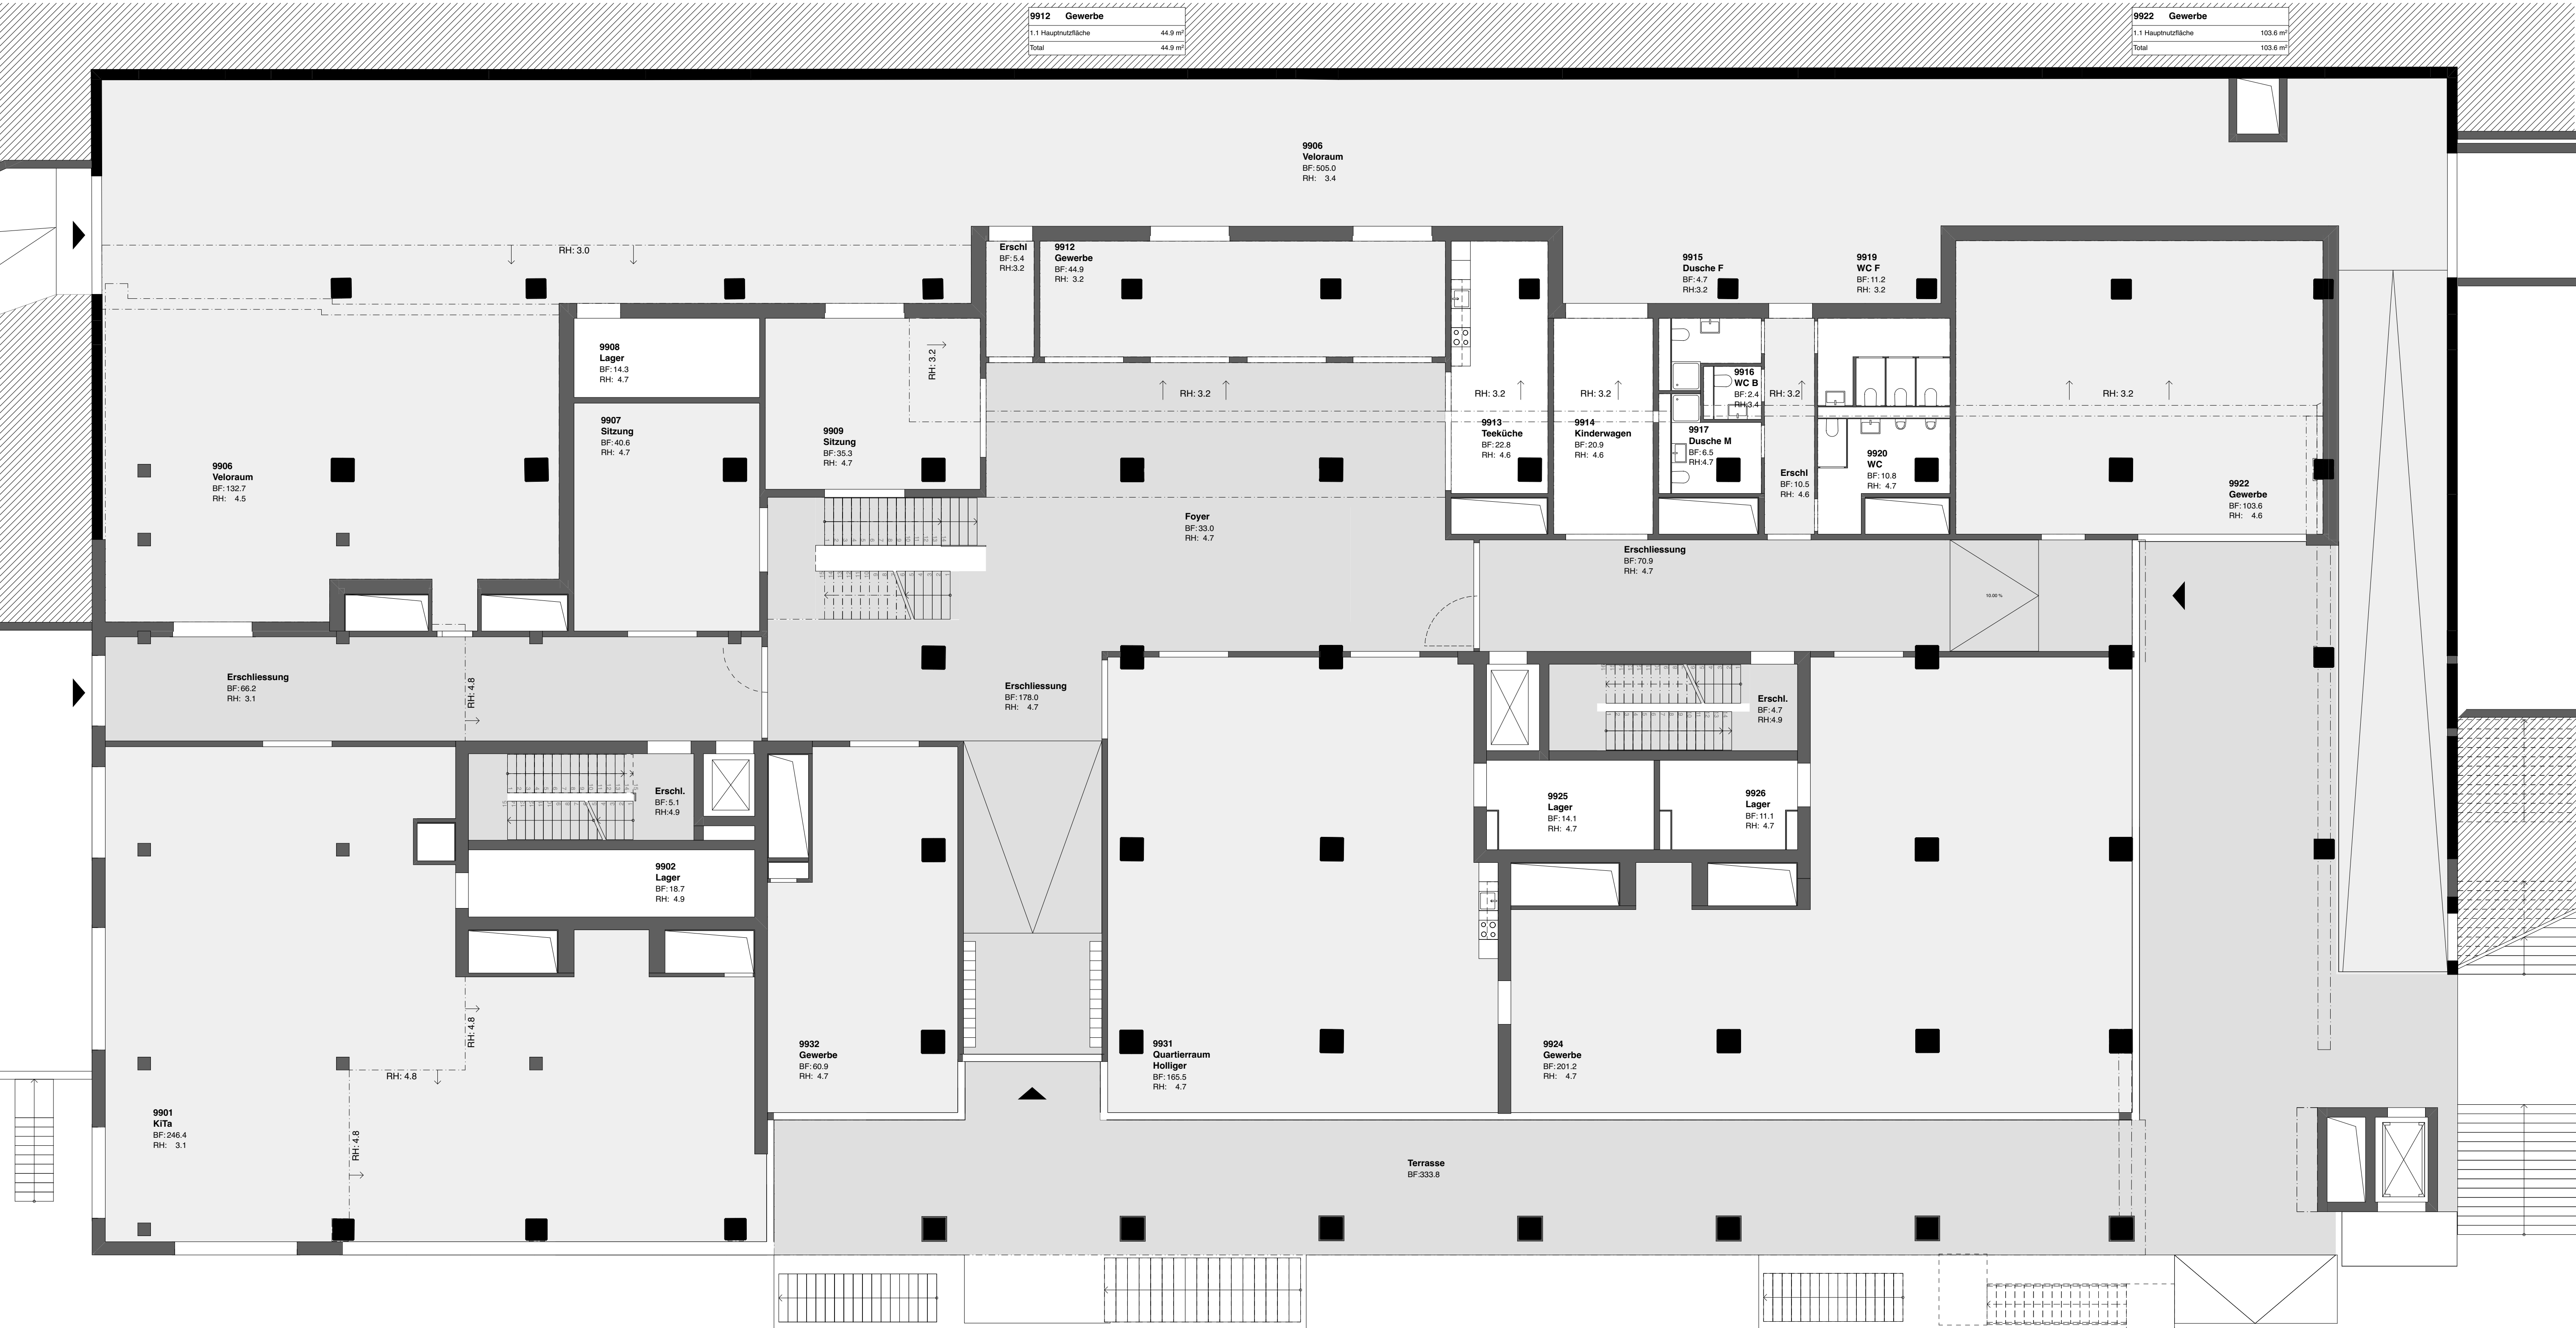

9912	Gewerbe
1.1 Hauptnutzfläche	44.9 m²
Total	44.9 m²



9922	Gewerbe
1.1 Hauptnutzfläche	103.6 m²
Total	103.6 m²

9901	KITA
1.1 Hauptnutzfläche	246.4 m²
Total	246.4 m²

9932	Gewerbe
1.1 Hauptnutzfläche	60.9 m²
Total	60.9 m²

9931	Quartierraum
1.1 Hauptnutzfläche	165.5 m²
Total	165.5 m²

9924	Gewerbe
1.1 Hauptnutzfläche	201.2 m²
Total	201.2 m²

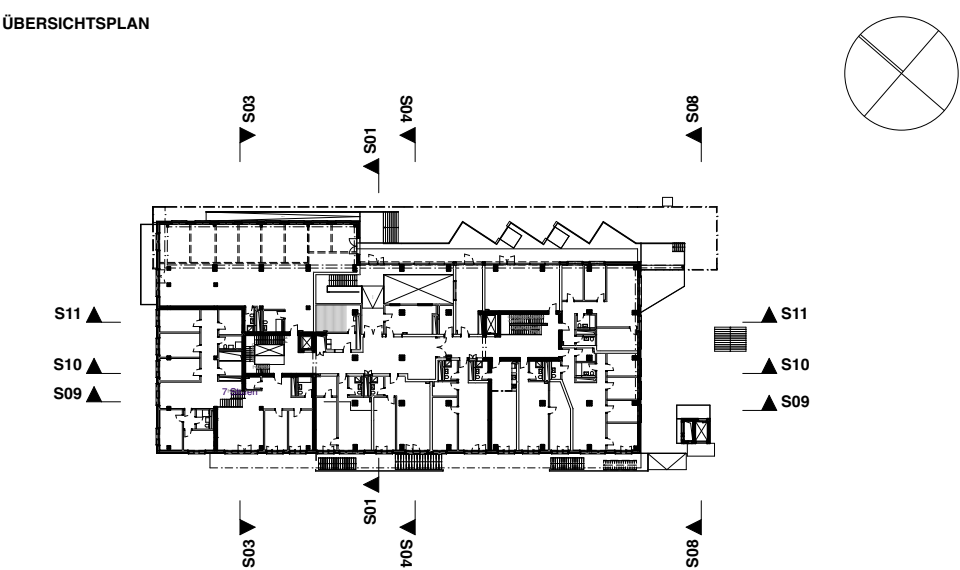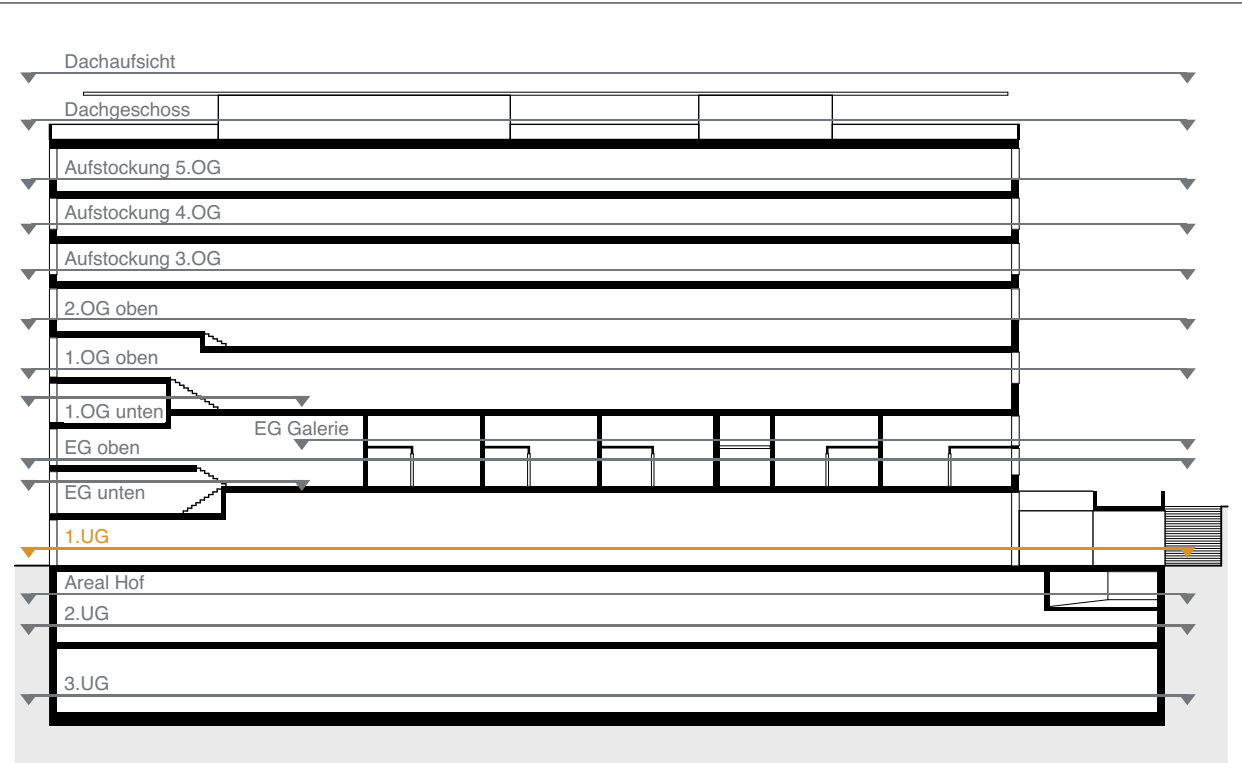

BHSF




BAUWERK Aufstockung und Umnutzung
Güterstrasse 8

MASSTAB 1:100

DATUM 24.10.19

PLANTITEL 1.UG Endzustand

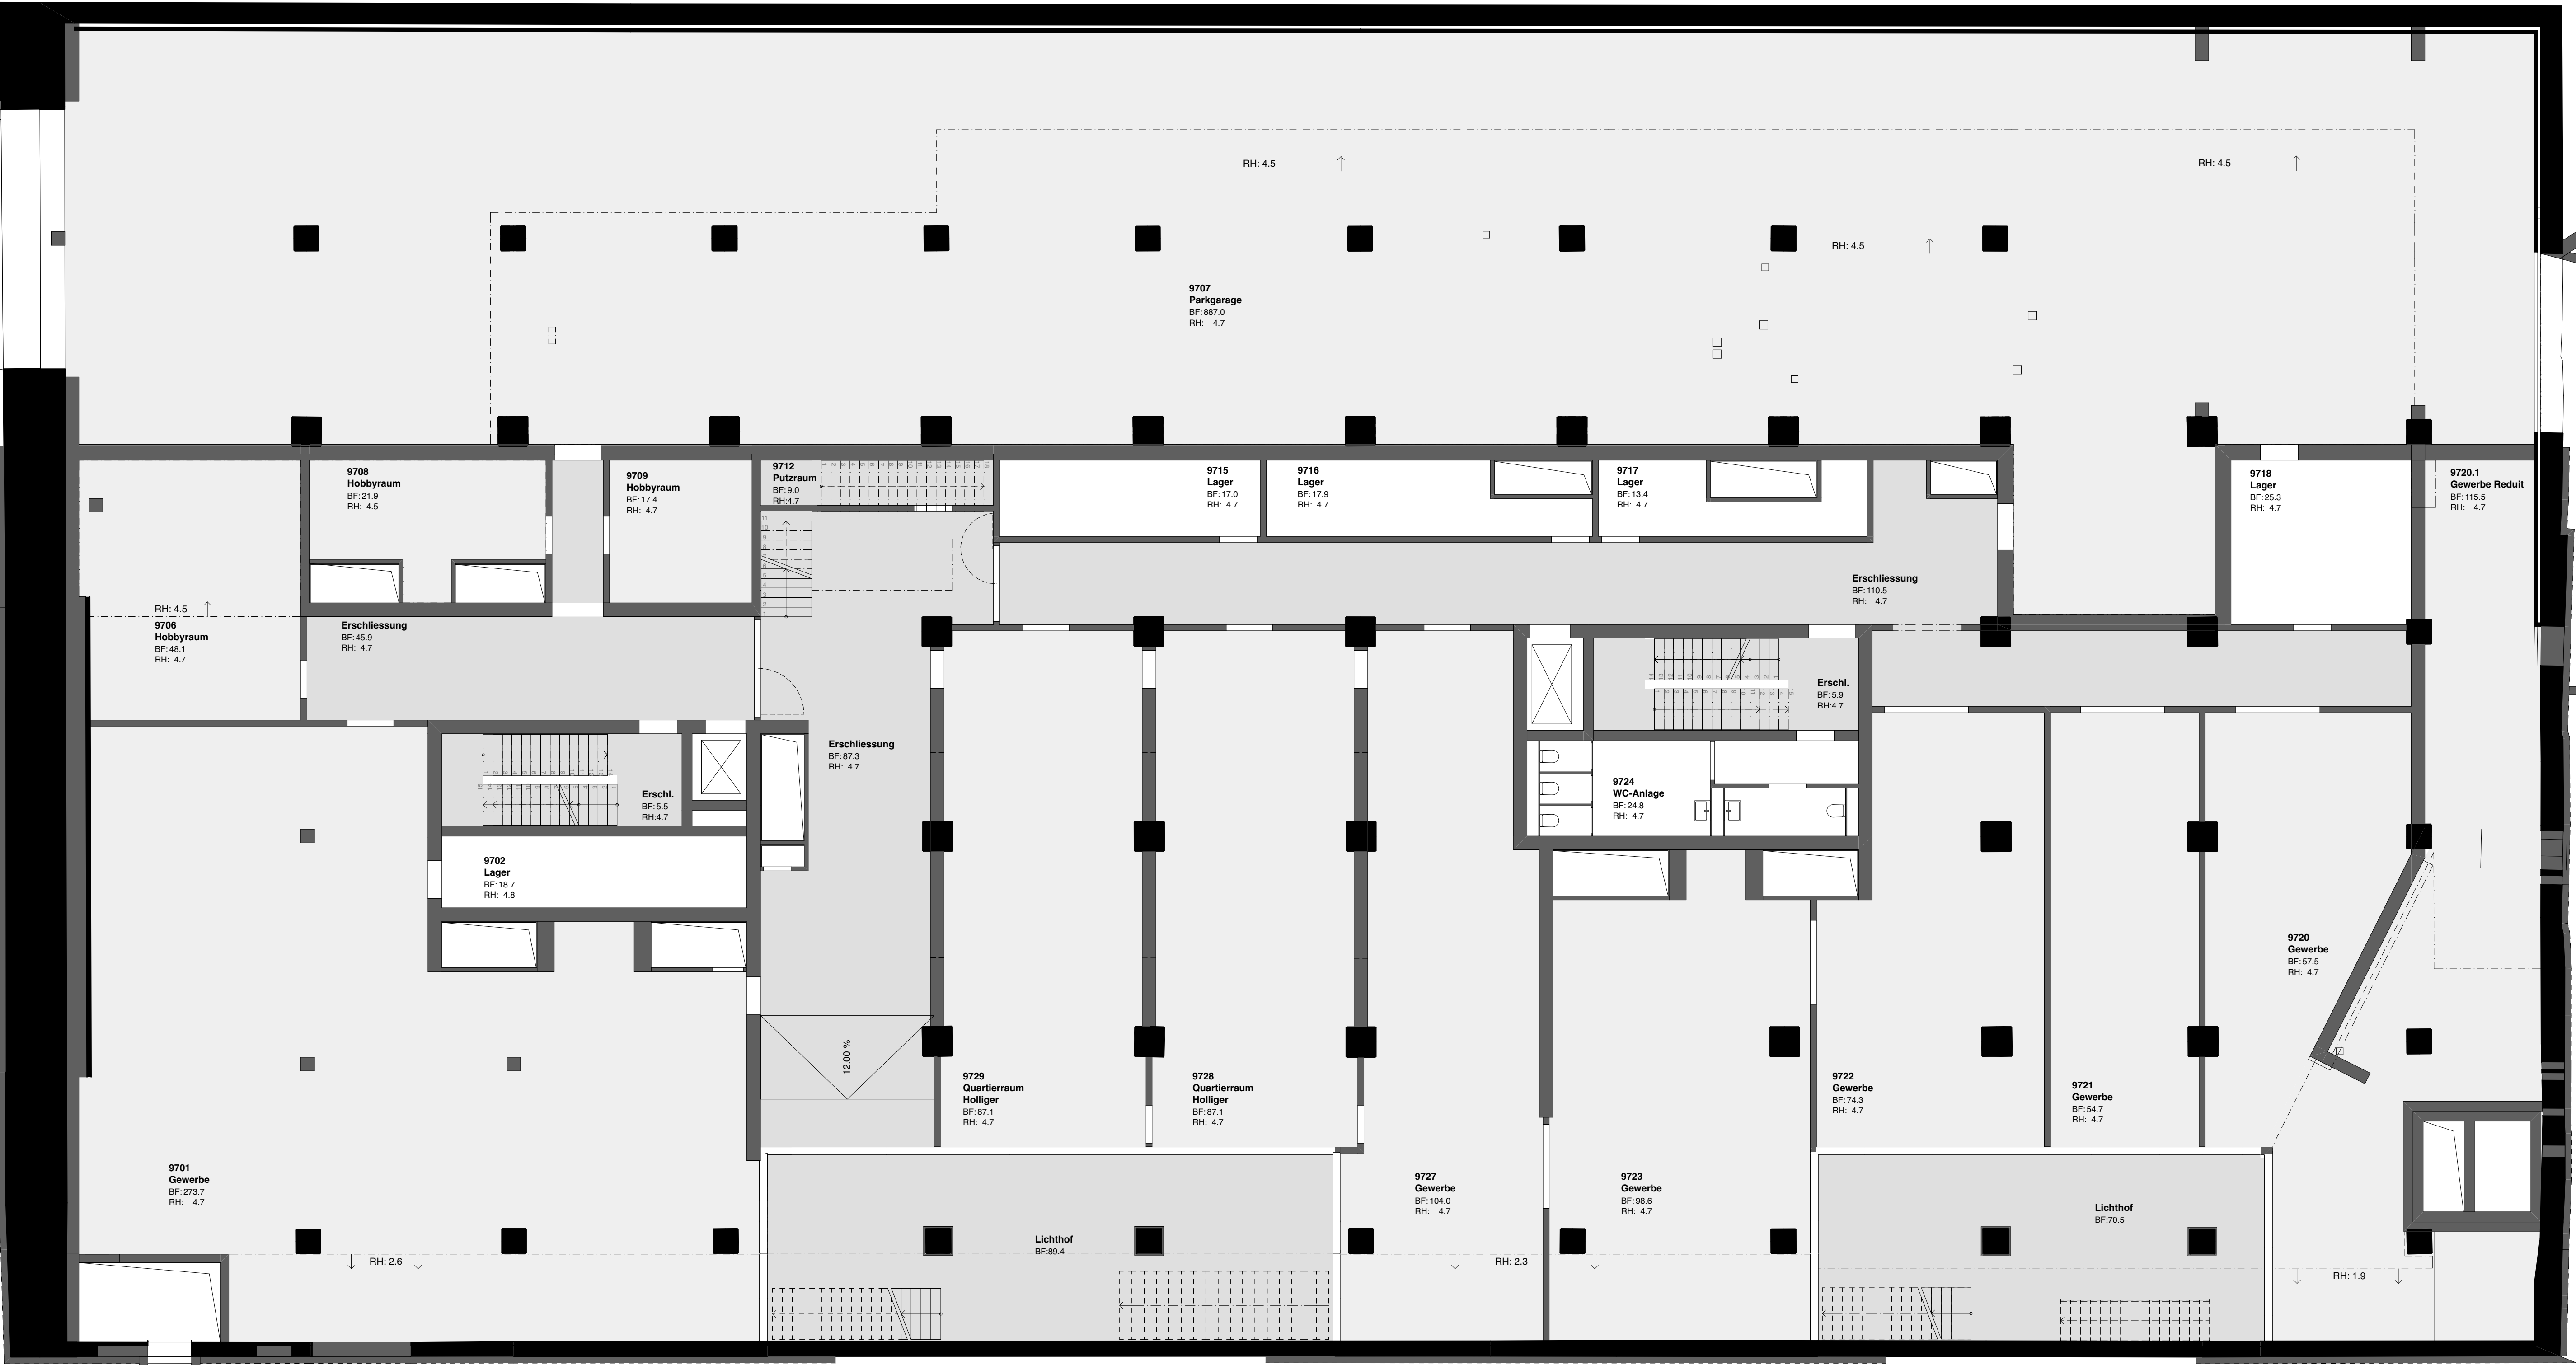

9701 Gewerbe	
1.1 Hauptnutzfläche	273.7 m²
Total	273.7 m²

9727 Gewerbe	
1.1 Hauptnutzfläche	104.0 m²
Total	104.0 m²



9723 Gewerbe	
1.1 Hauptnutzfläche	98.6 m²
Total	98.6 m²

9722 Gewerbe	
1.1 Hauptnutzfläche	74.3 m²
Total	74.3 m²

9721 Gewerbe	
1.1 Hauptnutzfläche	54.7 m²
Total	54.7 m²

9720 Gewerbe	
1.1 Hauptnutzfläche	57.5 m²
Total	57.5 m²

9720.1 Gewerbe Reduit	
1.2 Nebenutzfläche	115.5 m²
Total	115.5 m²

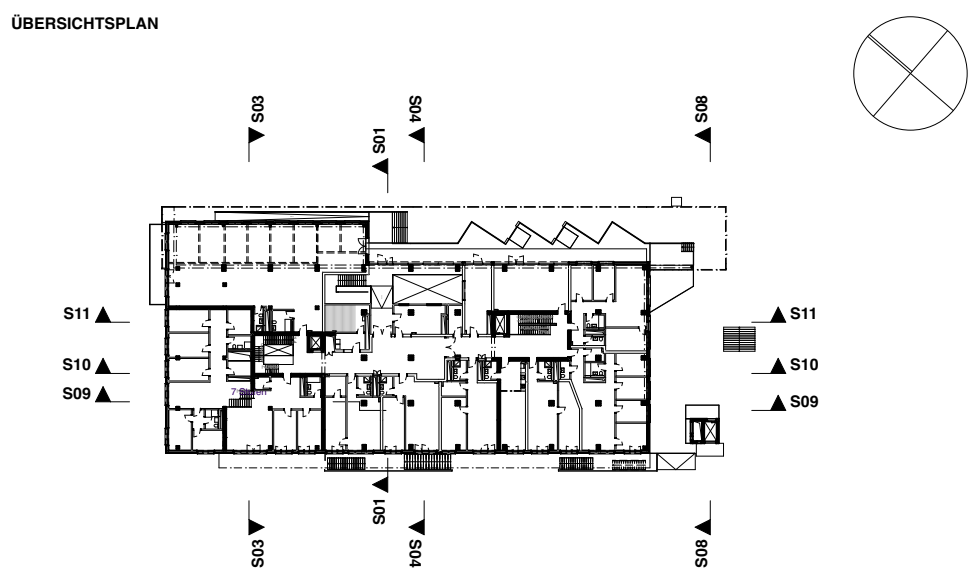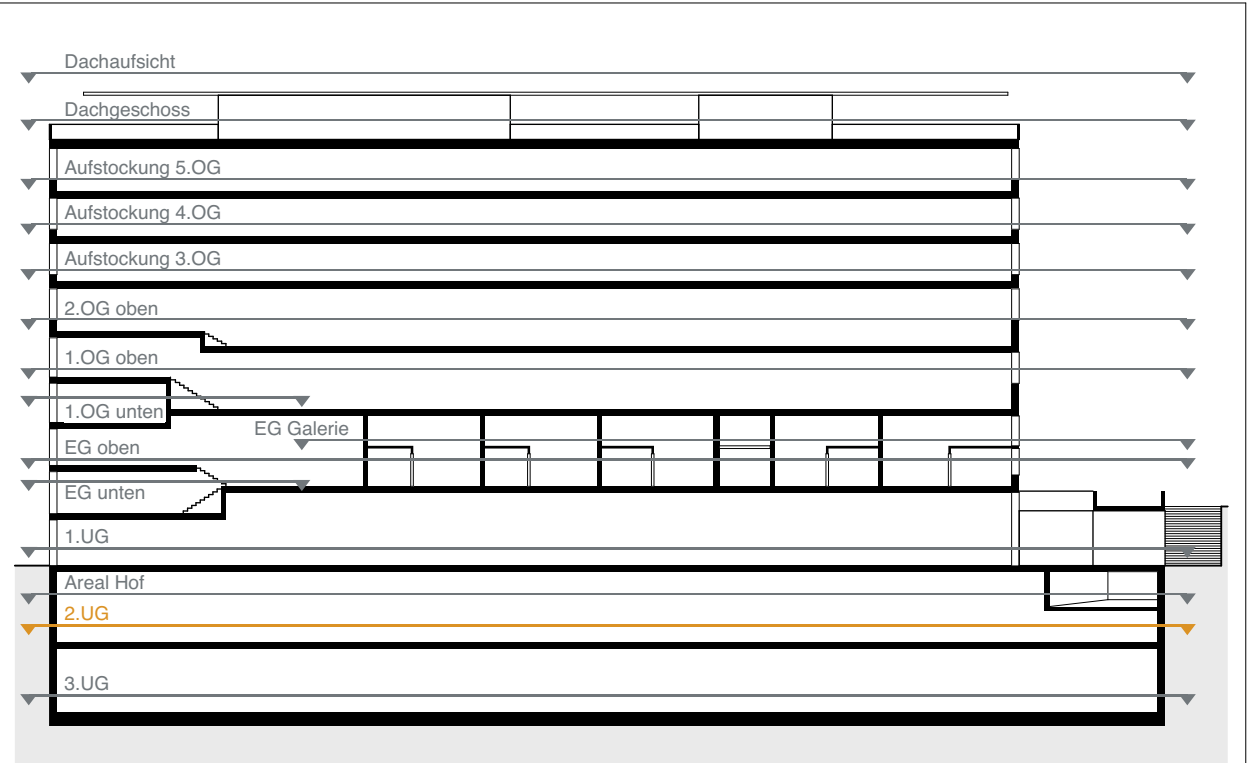

BHSF



BAUWERK Aufstockung und Umnutzung
Güterstrasse 8

MASSTAB 1:100

DATUM 24.10.19

PLANTITEL 2.UG Endzustand

